



**Ansprechpartner Wasserwerk:**

Herr Müller oder Herr Barnickel  
Handy **0151 18219976**

**Setzen Sie sich bitte vor Beginn der Arbeiten mit dem Wasserwerk in Verbindung.**

## **ANTRAG FÜR DIE AUSFÜHRUNG EINES WASSERANSCHLUSSES**

**Antragsteller** (bitte ausfüllen)

---

Name, Firma .....  
Straße, HsNr.: .....  
Postleitzahl, Ort: .....  
Telefon: .....

**Bauvorhaben** (zutreffendes bitte ankreuzen)

---

Neubau                       Änderung                       Erweiterung                       Garten  
Straße, HsNr.: .....  
Fl.Nr.: .....  
Postleitzahl, Ort: .....

**Angaben für den Wasserbedarf und das Bauvorhaben** (zutreffendes bitte ankreuzen)

---

Anzahl der Haushaltungen         
Gewerbegebiet                       ja                                       nein  
Teilanschluss vorhanden         ja                                       nein  
Eigenversorgung                     ja                                       nein

Als Antragsteller bestätige ich ausdrücklich, Kenntnis von den jeweils gültigen Satzungen (können der Internetseite der Stadt Muennerstadt unter [www.muennerstadt.de](http://www.muennerstadt.de) entnommen werden) zu haben<sup>1</sup>. Ich verpflichte mich, den darin festgelegten Rohrnetzkostenbeitrag, die Verleihkosten und die sonstigen Gebühren zu zahlen.

Das Merkblatt „Ausführung eines Wasseranschlusses“ habe ich erhalten. Die Erdarbeiten lasse ich durch einen einer Berufsgenossenschaft angehörenden Unternehmer ausführen.

**Bitte vor Baubeginn der Verlegung die Leitungsführung mit dem städt. Wasserwerk abstimmen.**

.....  
Unterschrift und Stempel der Installation  
ausführende Firma


.....  
Datum

.....  
Unterschrift des Antragstellers

Anlage: 1 Kopie des Lageplanes

<sup>1</sup> Die jeweils gültigen Satzungen liegen bei Ihrer Gemeindeverwaltung aus

# WW-Münnerstadt - Grundstücksanschlüsse Neuerlegung und Auswechslung von HA-Leitungen der Wasserversorgung

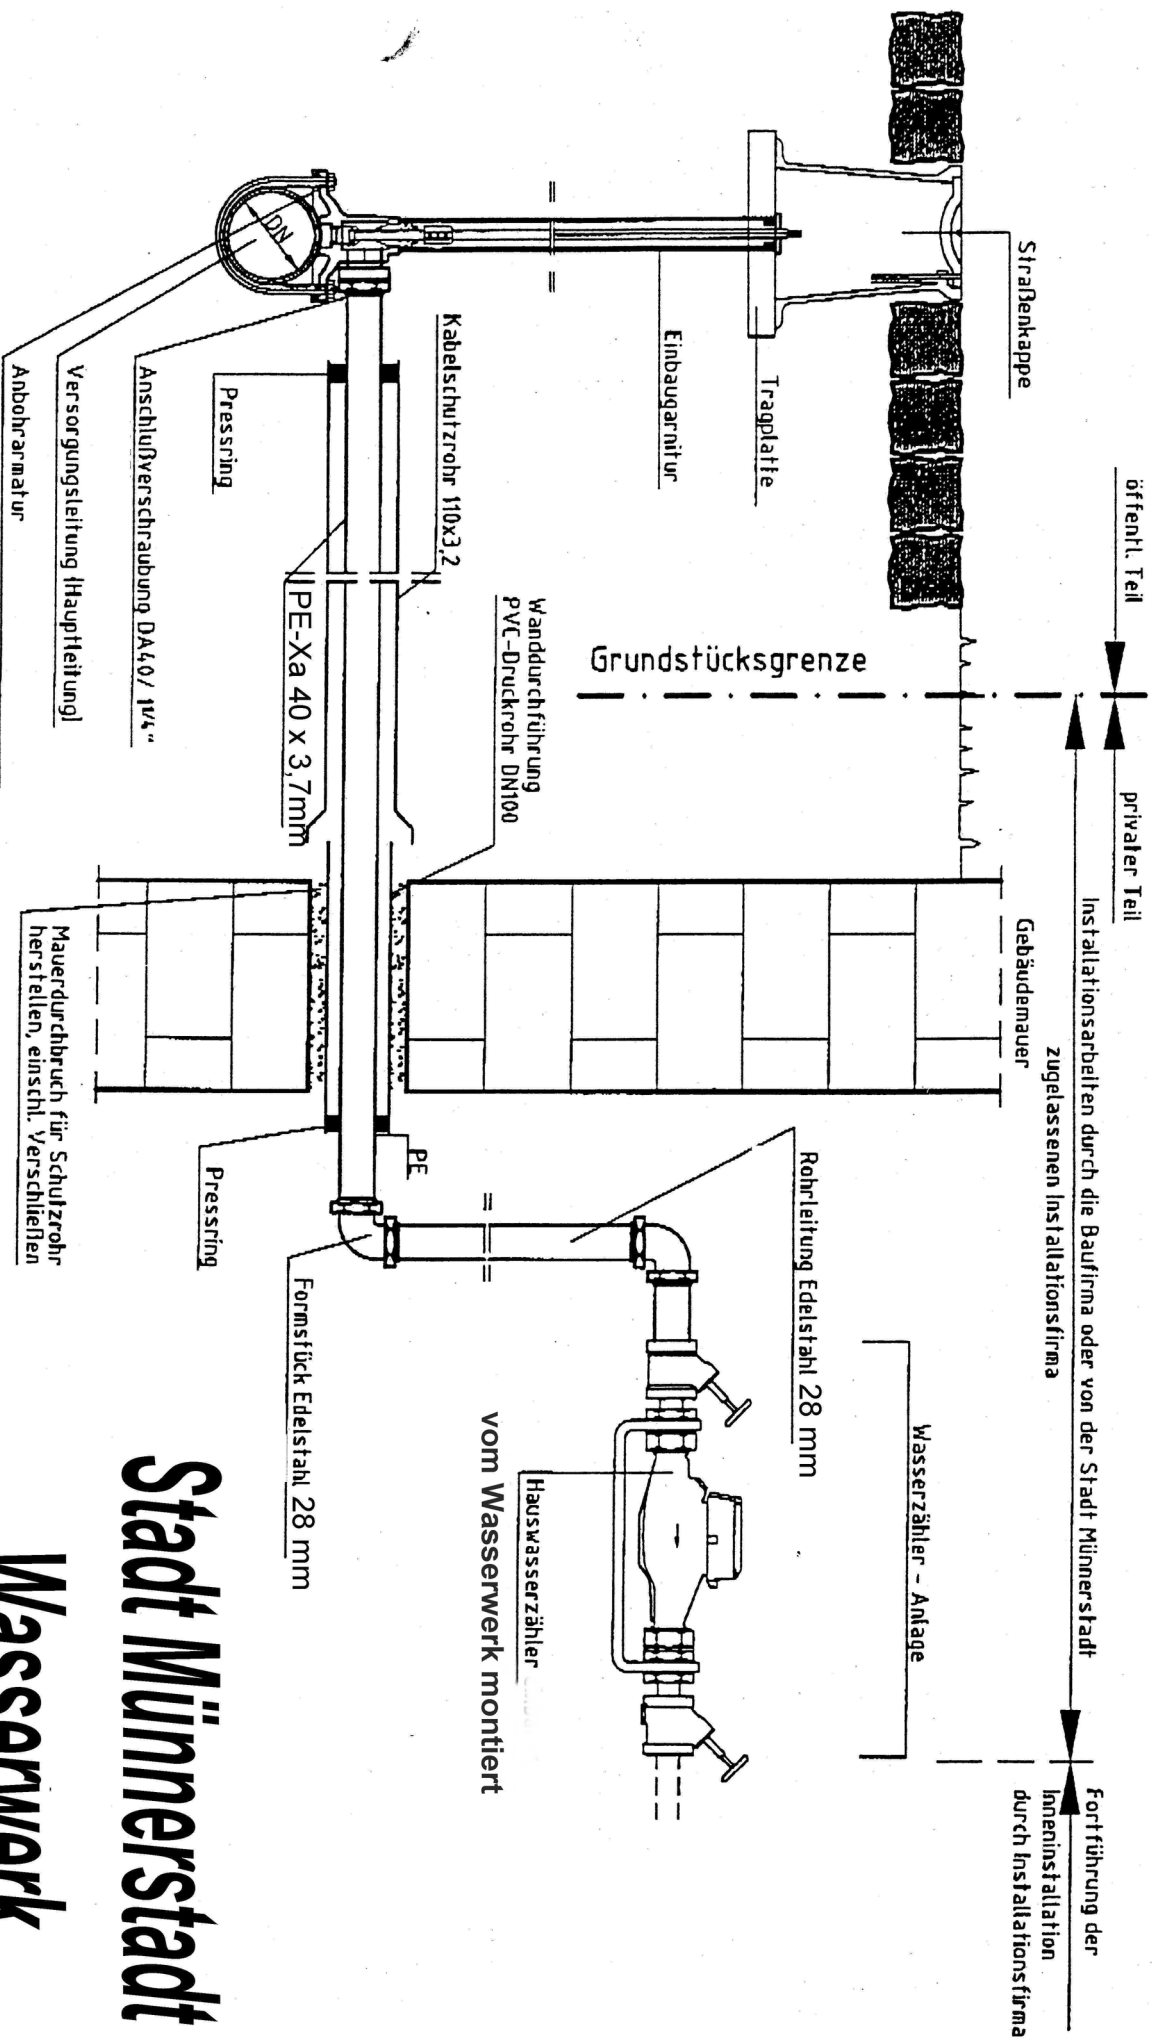

**Stadt Münnerstadt**  
**Wasserwerk**